




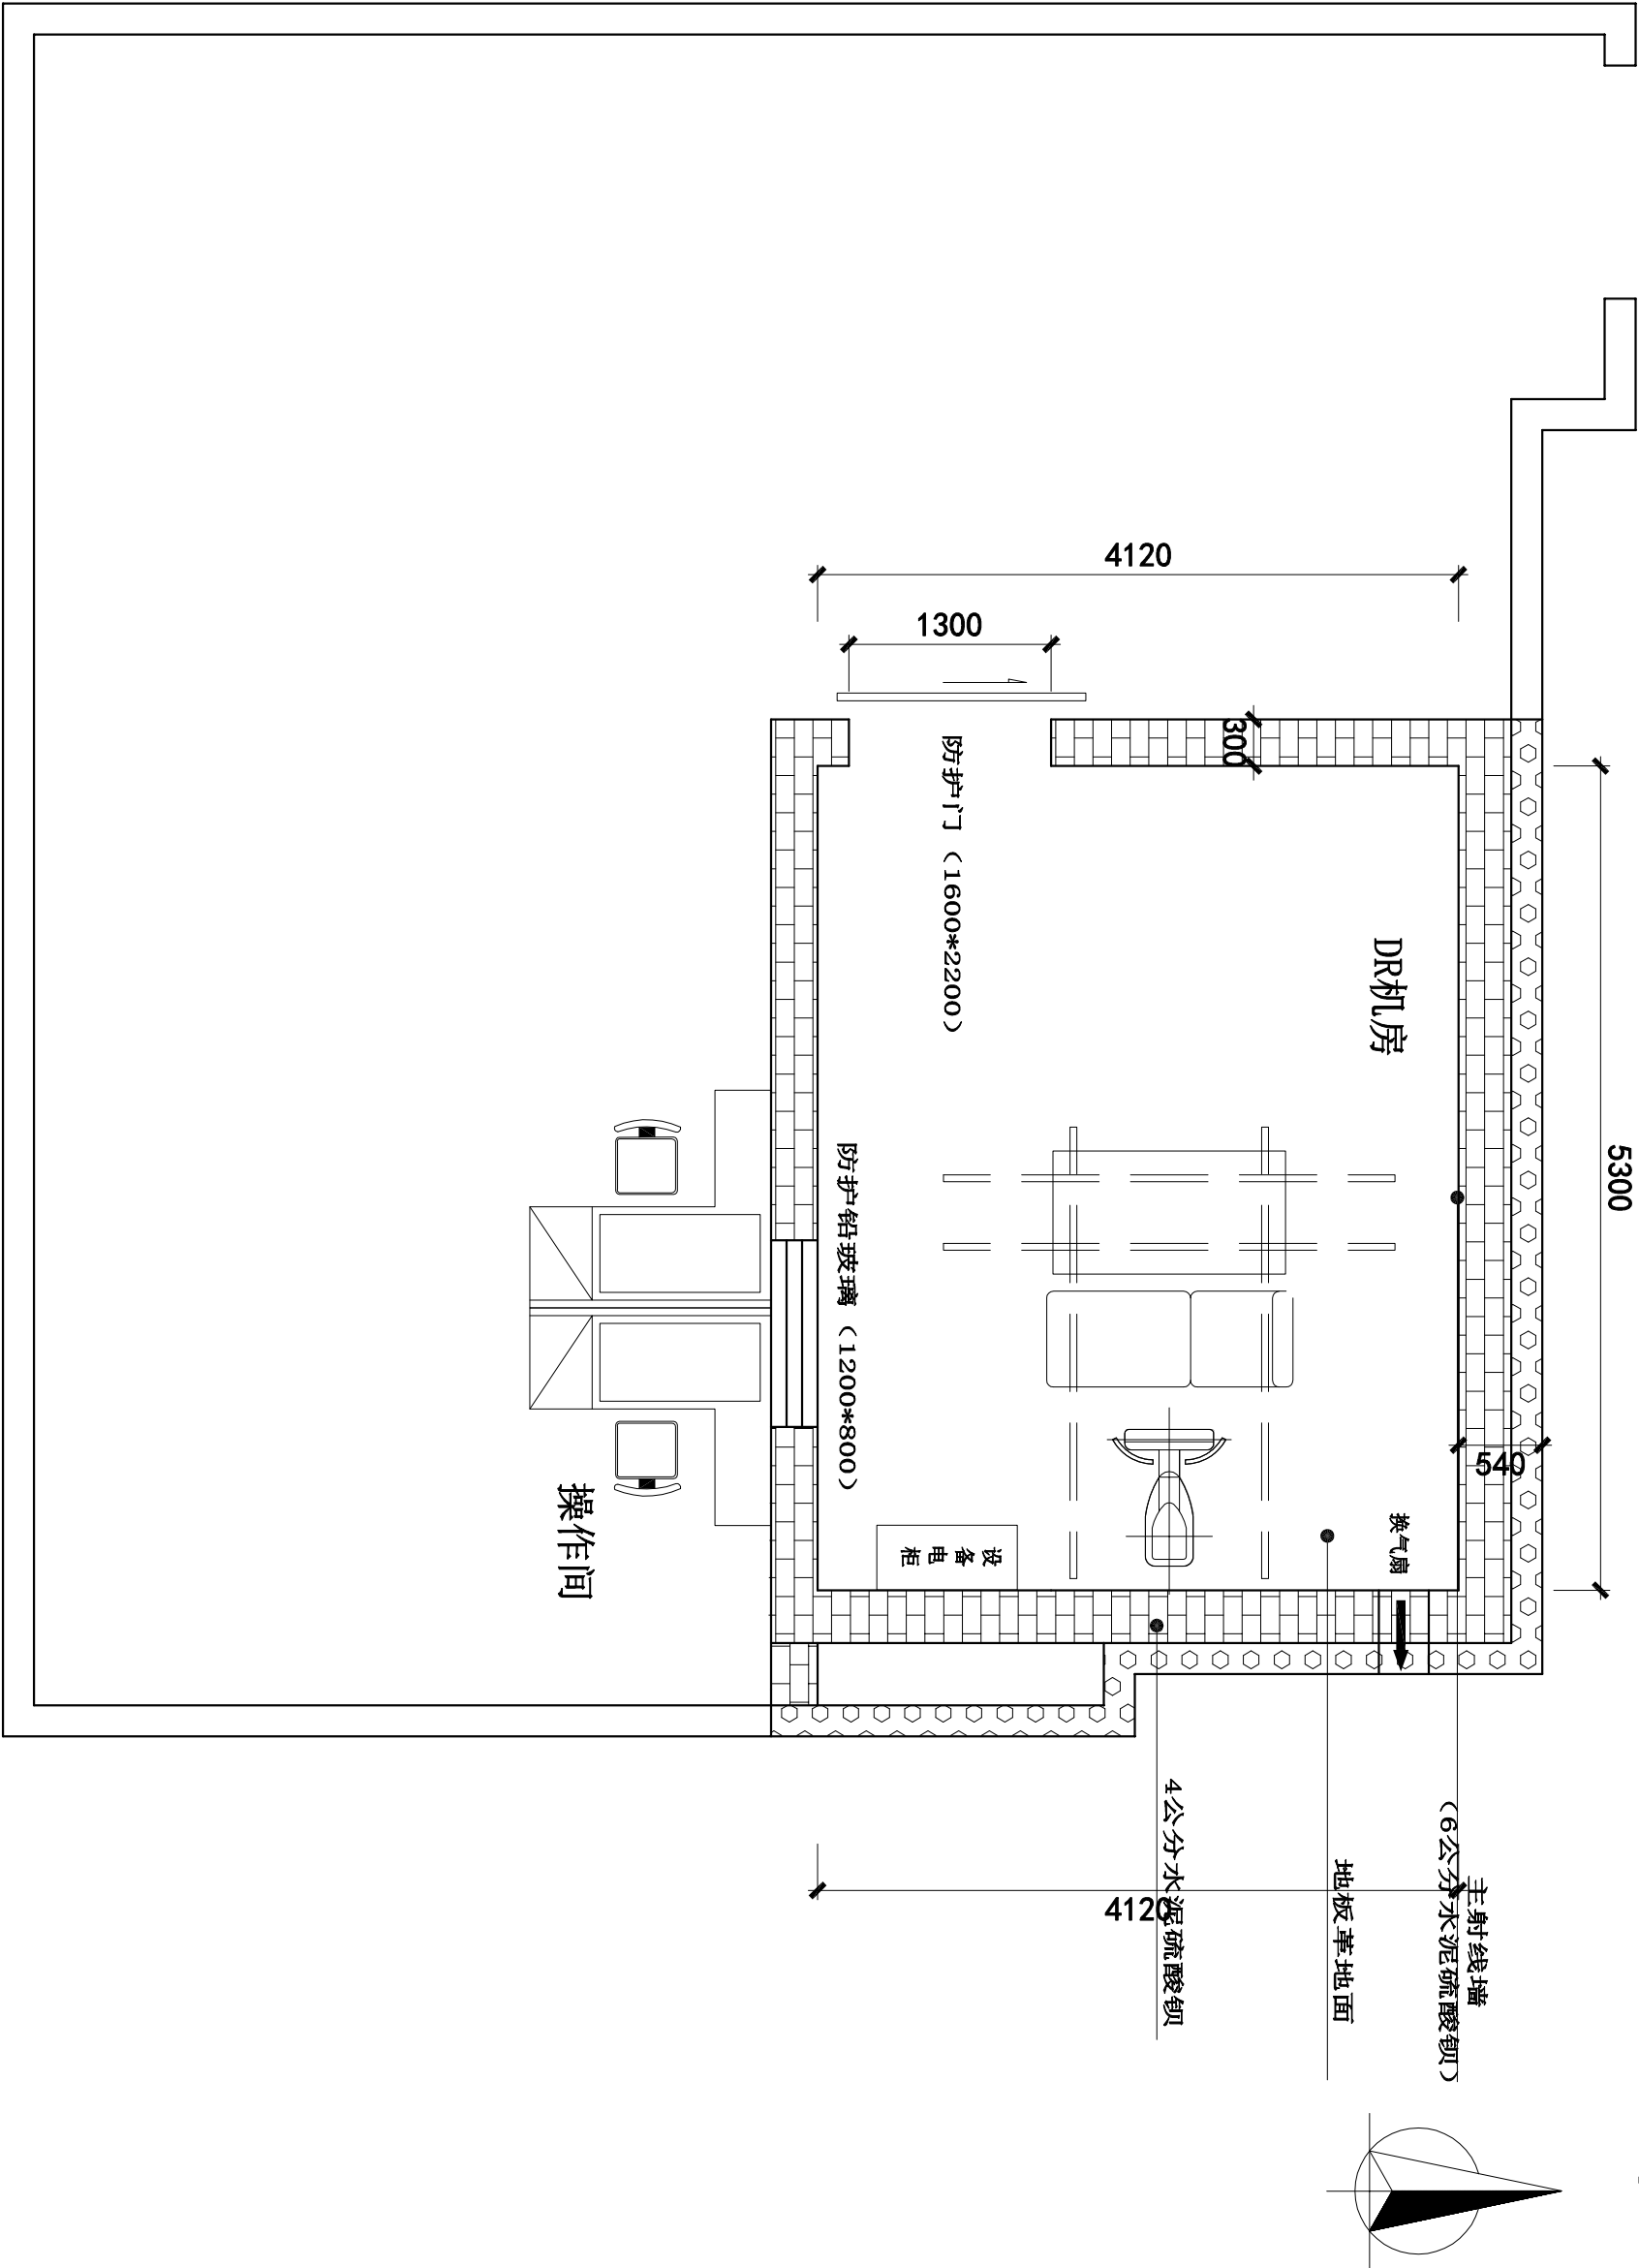

实心砖

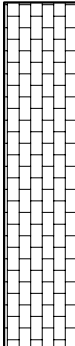

空心砖

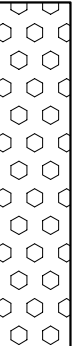

皖北卫生职业学院DR机房